



LEGENDA

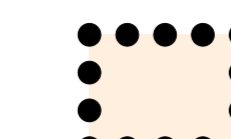

Zona di carattere storico, artistico e di particolare pregio ambientale (Zona A - Centro storico)

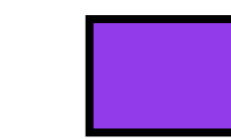

Edifici di interesse storico e architettonico

- 1) Chiesa Madre (S. Nicola di Mira), 1664 (1741)
- 2) Palazzo del Governatore (ex Municipale) sec. XVIII (sostituito da edilizia abitativa nei sec. XIX e XX)
- 3) Chiesa di S. Sebastiano, prima metà del sec. XVIII (demolita e sostituita da edilizia abitativa nel sec. XIX, resti di elementi costruttivi)
- 4) Casa Giampiccolo, sec. XVIII
- 5) Casa d'abitazione, sec. XVIII
- 6) Casa Lomardo, sec. XVIII
- 7) Casa Giampiccolo, sec. XVIII
- 8) Chiesa di S. Donato, seconda metà del sec. XVIII (demolita e sostituita da edilizia abitativa)
- 9) Casa Riccio, sec. XVIII (demolita e sostituita da edilizia abitativa nel 1960)
- 10) Fontana Comunale, sec. XIX
- 11) Casa d'abitazione, prima metà del sec. XVIII
- 12) Palazzo Spagnolo, sec. XVIII (demolizione e sostituzioni parziali)
- 13) Chiesa di S. Maria di Gesù, prima metà del sec. XVIII (riduzione della copertura del sec. XX)
- 14) Convento dei Frati Minori Osservanti di S. Maria di Gesù, sec. XVIII (ricostruzione del sec. XIX)
- 15) Palazzo Marino, sec. XVIII
- 16) Casa Bonicorno, sec. XVIII (demolita)
- 17) Chiesa di S. Giovanni Battista, sec. XVIII (facciata incompleta, interventi di completamento del 1950)
- 18) Casa Romano-Mazzano, sec. XVIII (parzialmente sostituita da edilizia abitativa recente)
- 19) Chiesa di S. Pietro Apostolo, sec. XVIII (ricostruzione)
- 20) Palazzo del Marchese Cottalardo, sec. XVIII (parzialmente sostituito)
- 21) Casa d'abitazione, sec. XVIII
- 22) Palazzo Spagnolo, sec. XVIII
- 23) Casa Molinaro, sec. XVIII (rimodernamenti recenti)
- 24) Palazzo Lomardo, sec. XVIII
- 25) Palazzo Fontana Cottalardo, sec. XVIII
- 26) Palazzo Cottalardo, sec. XIX
- 27) Chiesa di S. Verone, prima metà del sec. XVIII
- 28) Chiesa di S. Donato, seconda metà del sec. XVIII (demolita e sostituita da Totino Comunale nel 1970-1975)
- 29) Casa d'abitazione di S. Donato, seconda metà del sec. XVIII (adibito a Municipio, resti di elementi costruttivi originali)
- 30) Chiesa di S. Antonio di Padova, prima metà del sec. XVIII (demolita e sostituita da edilizia abitativa)
- 31) Ex Collegio dei PP. Gesuiti, esistente nel sec. XVIII (demolito e sostituito da edilizia abitativa)
- 32) Palazzo Lomardo, sec. XVIII (parzialmente demolito e sostituito da edilizia abitativa nel sec. XX)
- 33) Ex Carceri Giudiziarie, sec. XVIII (demolite e sostituite da edilizia abitativa nel 1960)
- 34) Palazzo Spagnolo, sec. XIX
- 35) Palazzo Mediceo, sec. XVIII
- 36) Palazzo Galzerano, sec. XVIII-XIX
- 37) Magazzini di grano, sec. XIX
- 38) Palazzo De Rollo, prima metà del sec. XX
- 39) Chiesa di S. Antonio di Padova, prima metà del sec. XVIII
- 40) Palazzo Vinci-Singio, sec. XVII
- 41) Casa Francesco Rodolfo, sec. XIX
- 42) Palazzo Giampiccolo, sec. XIX (rimodernamenti del XX)
- 43) Palazzo del Barone Tronzo, sec. XIX (su impianto del sec. XVIII)
- 44) Casa Lotti, sec. XVIII
- 45) Palazzo Marone-Bono, sec. XVIII (rimodernamenti del sec. XIX e della prima metà del sec. XX)
- 46) Chiesa di S. Leonardo, seconda metà del sec. XVIII (demolita nel sec. XX)
- 47) Palazzo Masi-Bono, sec. XVIII
- 48) Palazzo Marino-Romano, sec. XVIII (rimodernamenti del sec. XIX)
- 49) Magazzini di grano, sec. XIX (rimodernamenti recenti)
- 50) Chiesa di S. Antonio di Padova, prima metà del sec. XVIII (demolita) (rimodernamenti del sec. XIX e XX)
- 51) Convento dei Frati Minori Osservanti, sec. XVIII (rimodernamenti del sec. XX)
- 52) Chiesa di S. Antonio di Padova, prima metà del sec. XVIII (demolita)
- 53) Chiesa di S. Antonio Abate, sec. XVIII
- 54) Chiesa di S. Antonio Abate, sec. XVIII
- 55) Chiesa di S. Antonio Abate, sec. XVIII
- 56) Ex Convento dei Frati Minori Conventuali, sec. XIX (oggi inteso "Sodaro" per le ragazze orfane)
- 57) Casa Bono, prima metà del sec. XX
- 58) Chiesa della SS. Annunziata (o Badini), 1760
- 59) Ex Museo-Biblioteca della SS. Annunziata, sec. XVIII demolita e sostituita da mercato coperto nel sec. XIX e da edificio scolastico nel sec. XX)
- 60) Chiesa della Assunta-Piccola, prima metà del sec. XIX (demolita)
- 61) Palazzo Arcidiacono, sec. XVIII
- 62) Chiesa di S. Maria delle Grazie, 1699 (compiute del sec. XVIII, facciata del 1860, coperture sostituite)
- 63) Città Murata, sec. XVIII (resti).


Arch. Giuseppe Vinci
Ing. Giuseppe Gozzo
Ing. Filippo De Martino

Progettisti :

Delibera del C.C. di adozione n.74 del 19/12/09
Decreto dell'ART4 di approvazione n.425 dell'8/4/03 e n. 565 del 25/05/04
Delibera del C.C. di presa d'atto n. del
per copia conforme

TAV. 5
SCALA 1 : 2000

COMUNE DI AVOLA
Provincia di Siracusa

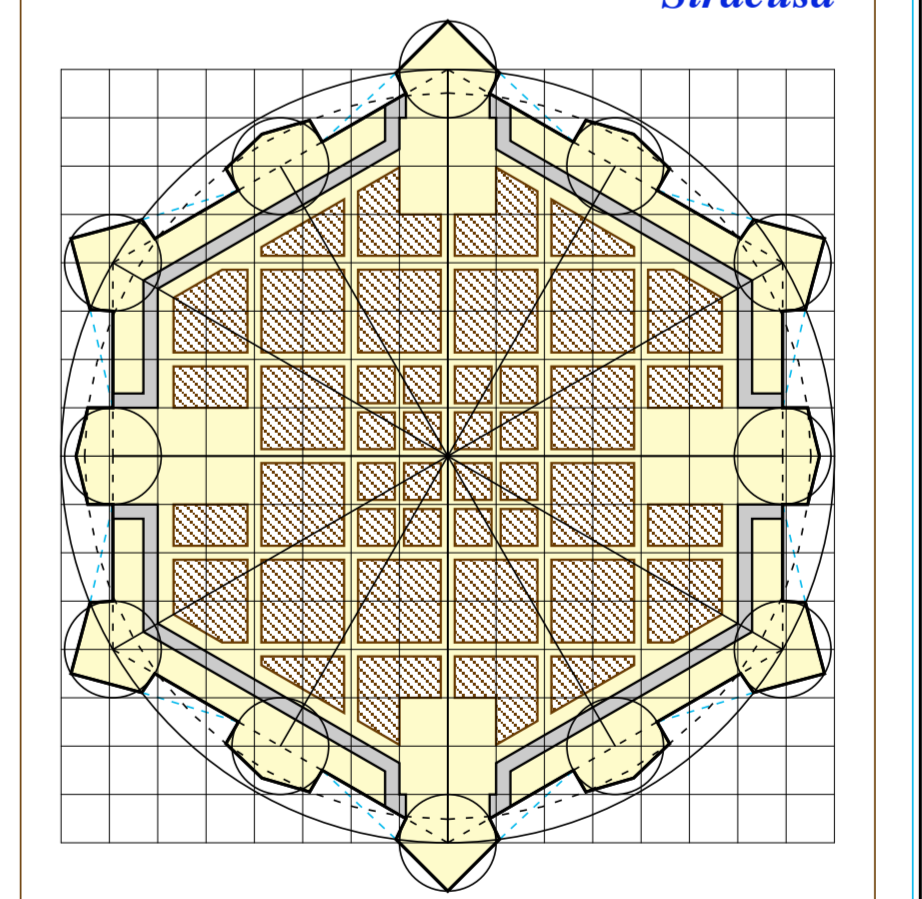

PIANO REGOLATORE GENERALE
Rielaborazione totale
Autorizz. Ass.to Terr. e Amb. n°10995 del 23/2/91

Oggetto : **Individuazione degli edifici di interesse storico e architettonico**
Modificata e corretta in conseguenza dell'art.6 del D. Dir. n. 425/DRU del 6/4/03 e, limitatamente alla perimetrazione del C.Storico, per effetto della sentenza n.9992/06 del T.A.R. di Catania.